

dakopp woning 95,70m<sup>2</sup>  
 afwatering terras 27,80m<sup>2</sup>  
 rw put 5.000l -60,00m<sup>2</sup>  
 totaal 63,50m<sup>2</sup>



infiltratieopp 4m<sup>2</sup>x63,5/100 =2,54m<sup>2</sup>  
 infiltratieinhoud 25l x 35,7= 1587,50liter

voorziene infiltratieput  
 volume = 3.000 m<sup>3</sup>  
 infiltratieopp= 7,20m<sup>2</sup>

dakopp woning 95,70m<sup>2</sup>  
 afwatering terras 27,80m<sup>2</sup>  
 rw put 5.000l -60,00m<sup>2</sup>  
 totaal 63,50m<sup>2</sup>

infiltratieopp 4m<sup>2</sup>x63,5/100 =2,54m<sup>2</sup>  
 infiltratieinhoud 25l x 35,7= 1587,50liter

voorziene infiltratieput  
 volume = 3.000 m<sup>3</sup>  
 infiltratieopp= 7,20m<sup>2</sup>

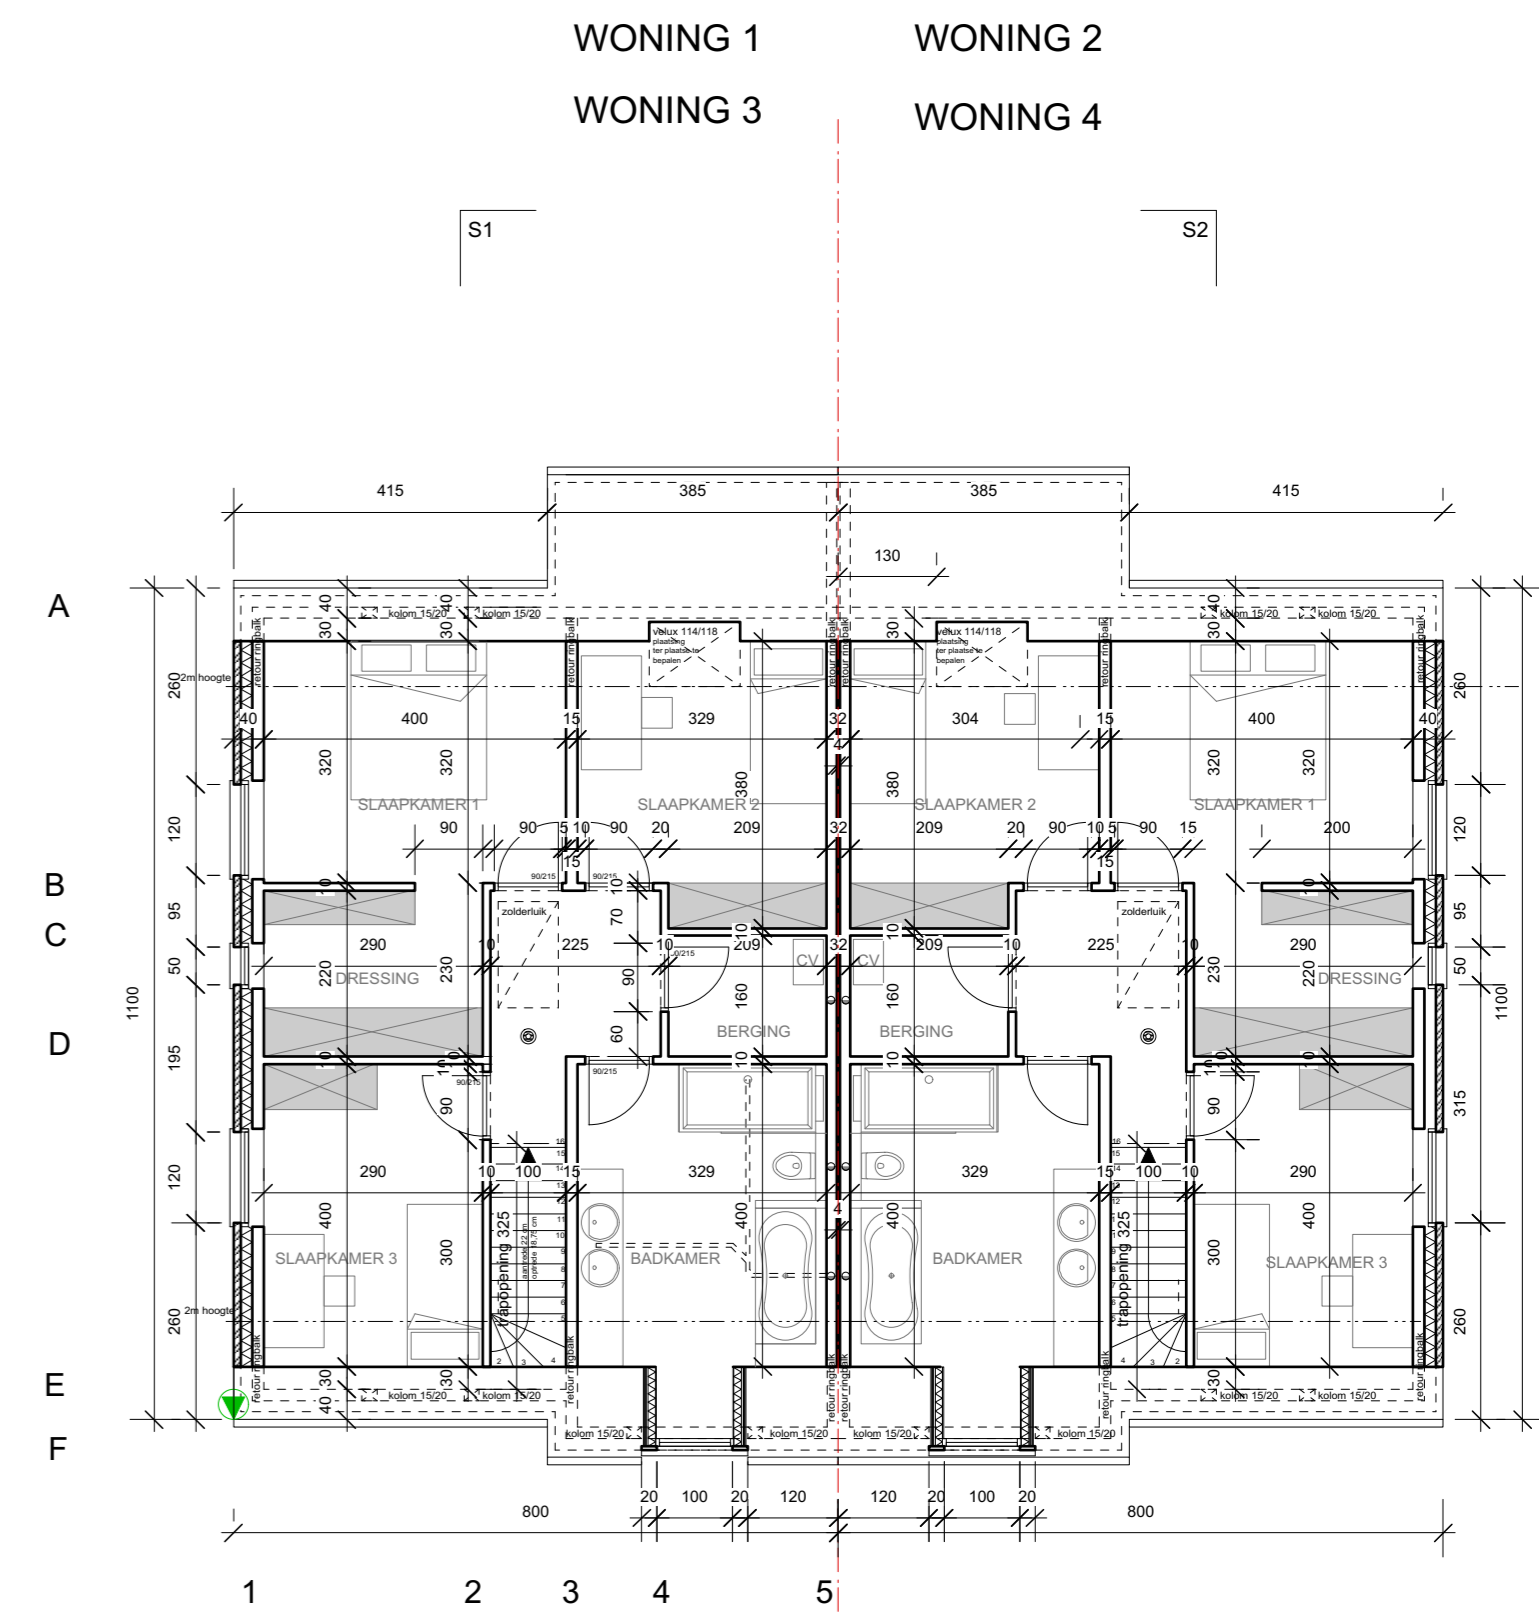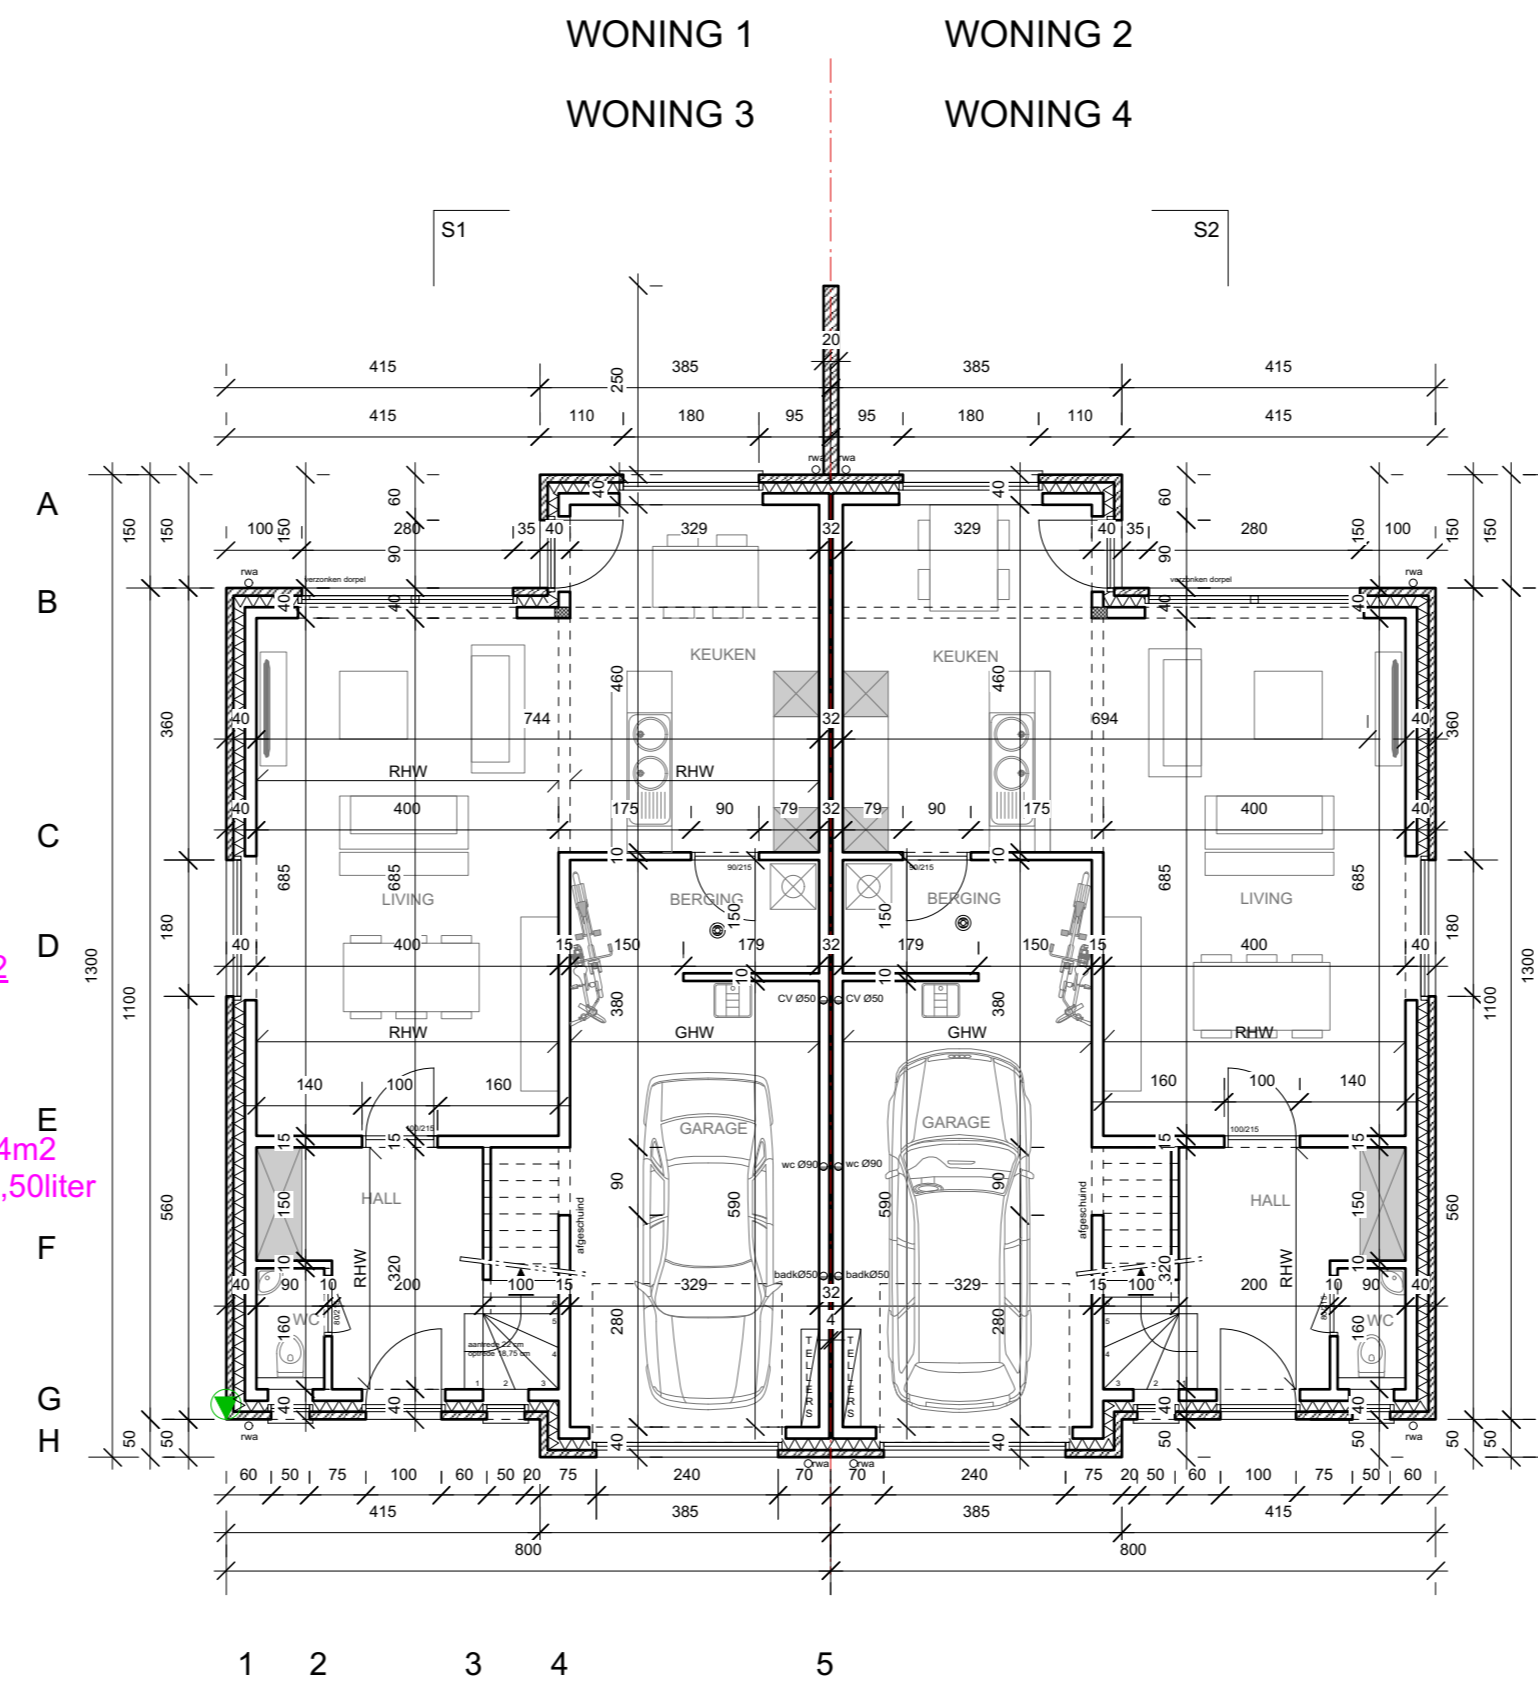

**LEGENDE**

- referentiepunt / vloerpas woning 1 & 3
- beton
- snelbouw metselwerk
- beton metselwerk
- parament
- arduin
- ytong
- betongewelven
- betopor
- chappe
- harde isolatie
- zachte isolatie
- rookmelder
- huisaansluiting rwa
- huisaansluiting dwa
- rwa
- fecaliën
- dwa
- vloerpas woningen toz.ref.000 inplanting
- niveau toz.ref.000 inplanting

**MATERIALEN**

- 1 ZWARTE DAKPAN
- 2 ROOD-BRUINE GEVELSTEEN
- 3 PVC. SCHRUIWGERK-WIT
- 4 RW AFVOEREN IN NATUURZINK
- 5 ARDUINEN DORPELS-DEKSTEEN
- 6 HOUTEN DAKKAPTEL ( AFROMOSIA)
- 7 ZWARTE LEIEN

**opmerkingen**

- alle afmetingen ter plaatse na te zien
- bouwen volgens epb 2019
- U-waarden constructiedelen: zie verslag epb verslaggever
- ventilatie: zie verslag epb verslaggever
- rookmelders : - conform NBN EN 14604
  - scherp geluid bij rookontwikkeling
  - niet van ionisch type
- riolering schematisch: dient te worden opgezocht door de aannemer ruwbouw
- aansluiting op bestaande riolering
- stabiliteit volgens plannen en studie leidendevend ir.
- werken zijn pas aan te vatten na afleveren van verzekeringsattest ivm de tienjarige aansprakelijkheid aan de bouwheer of architect

	bouwplaats WEST-VLAANDEREN 8570 ANZEGEM-TIEGEM VREDESTRAAT 5° afd. Kad. Sec B nr 616 A2
	PLANNUMMER 3/4C
DATUM 02/01/2020	aanvrager bvba NOVADOMO MARCEL WINDELSSTRAAT 46 8790 WAREGEM
SCHAAL 1/100	BOUWEN VAN 4 WONINGEN - TYPE HALF OPEN
DOSSIERNR. A17/27	FUNDERING-RIOLERING-GRONDPLAN-VERDIEPING
architect De Meulemeester Luc Oogdemeestraat 63 8792 Dasselgem tel 056/752223 info@lucmeulemeester.be	de bouwheer